


Отделочный план на отм. -3,600 в осях 5-8.

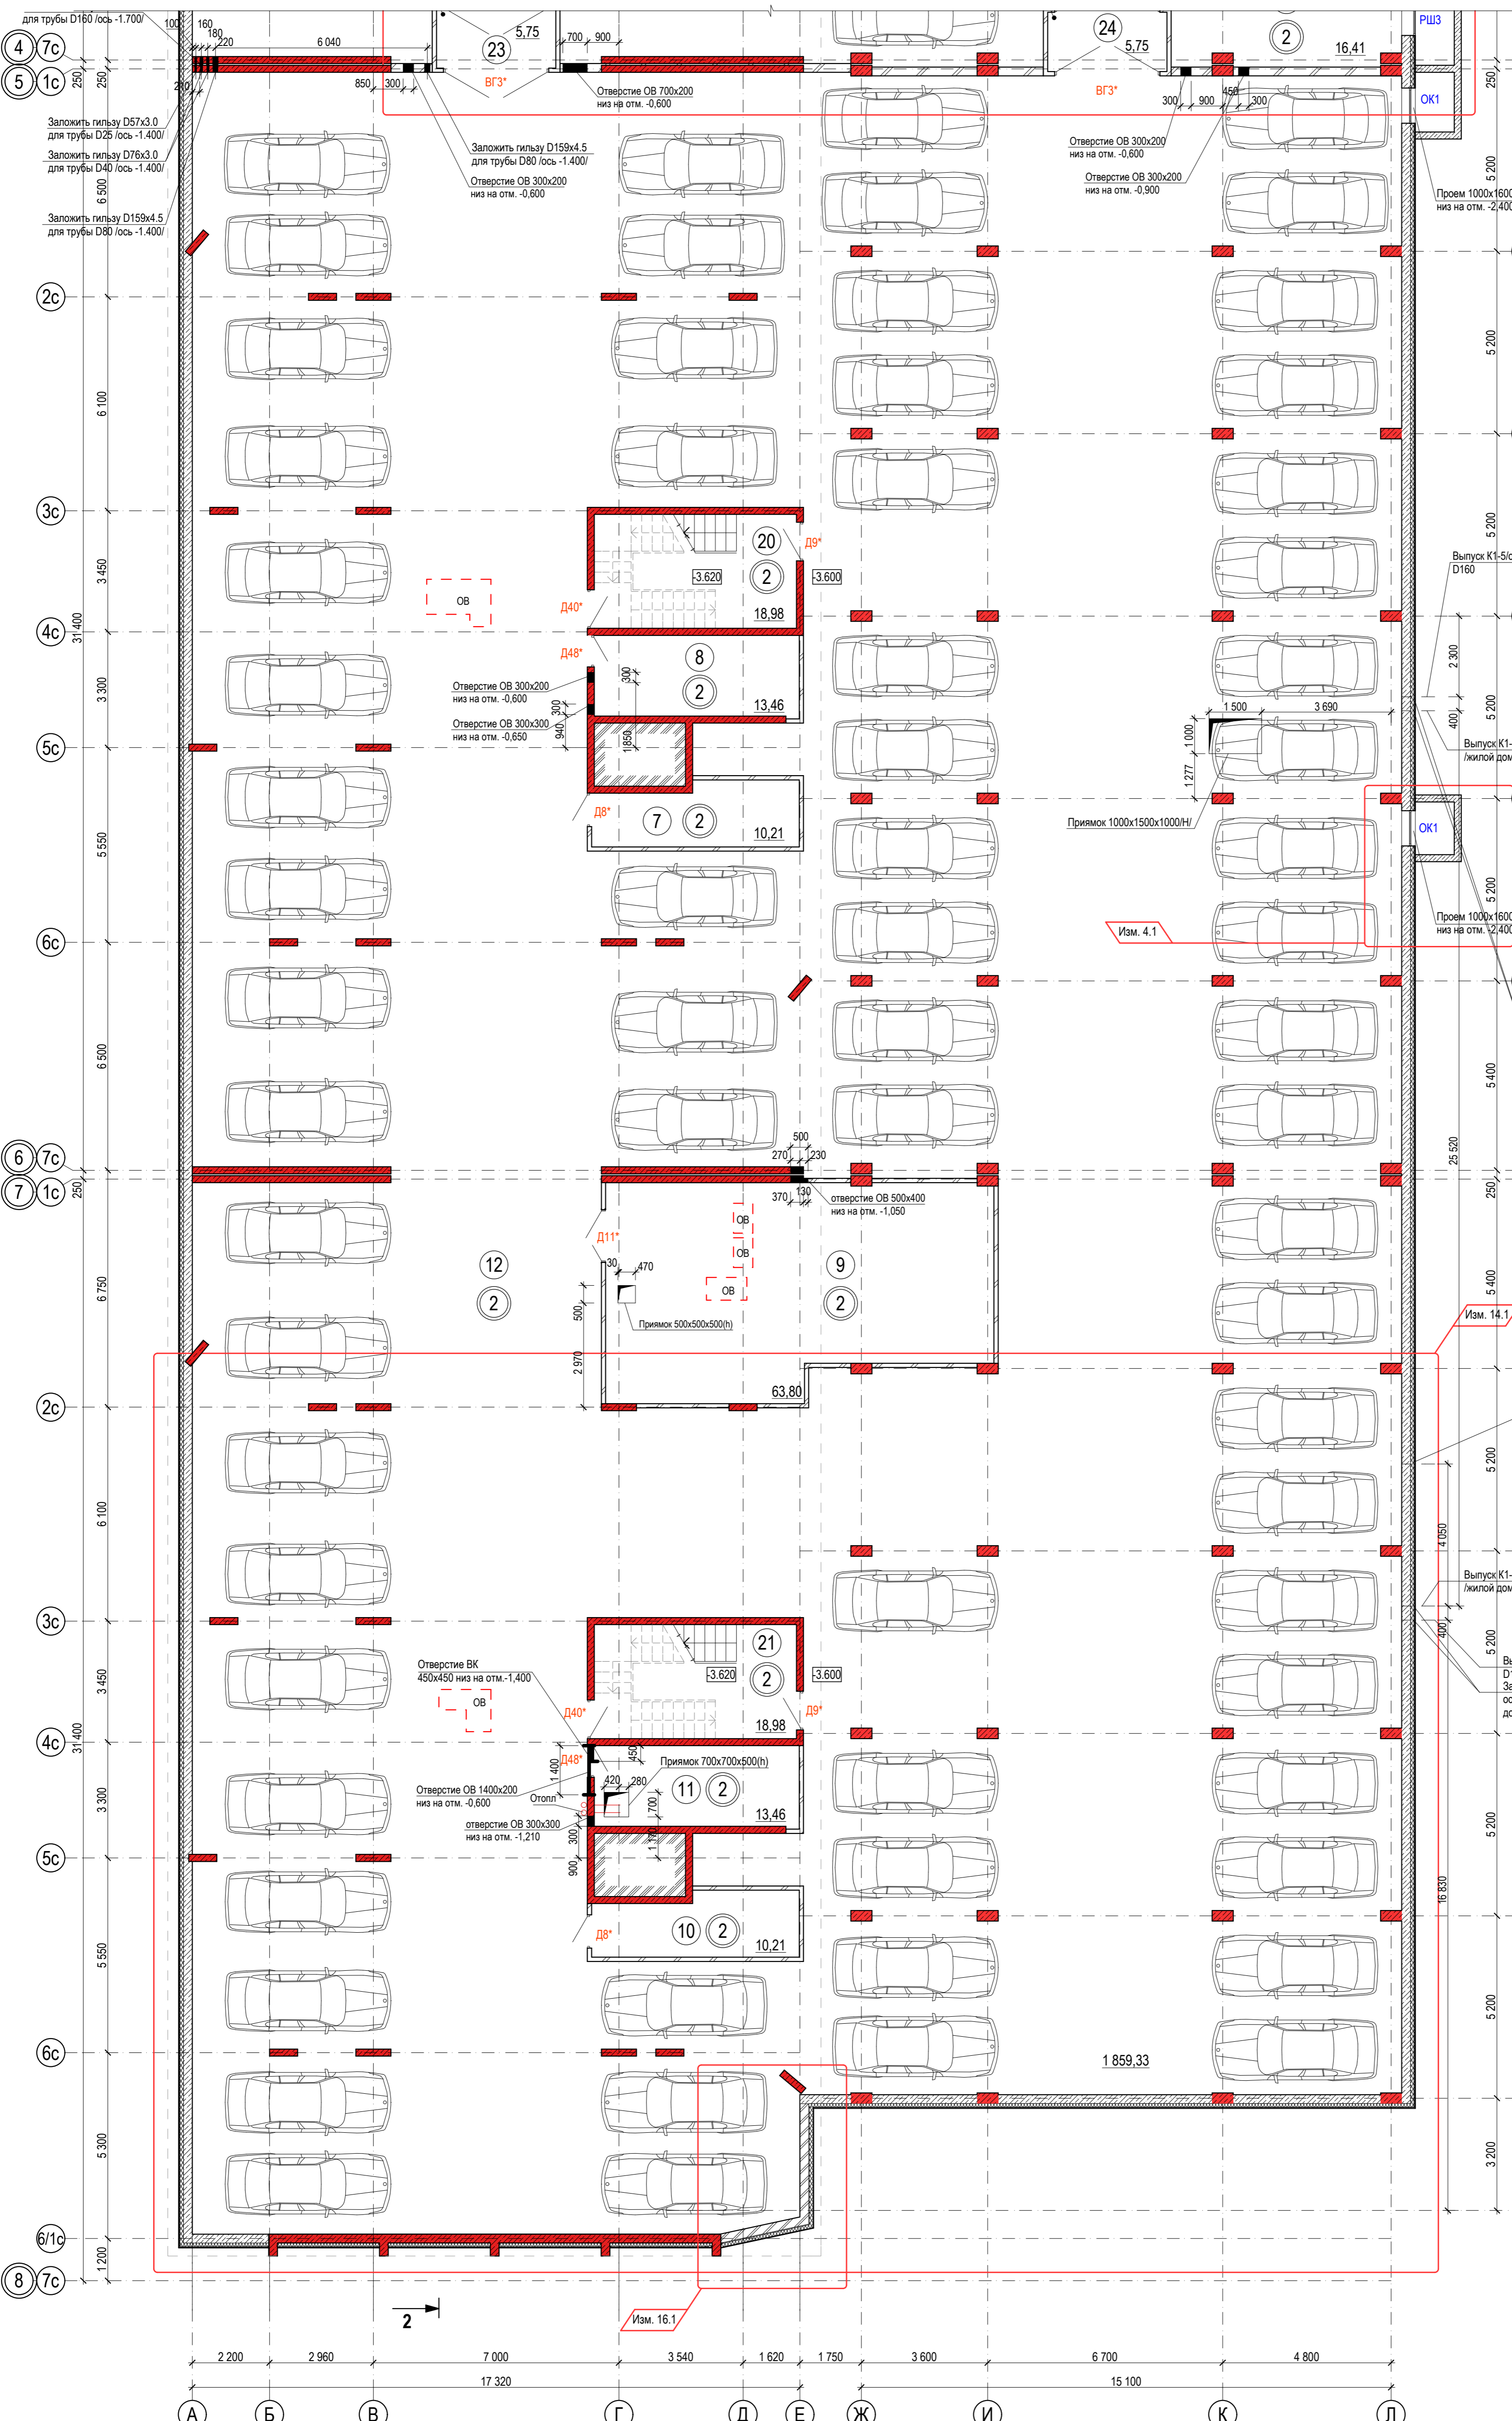

Экспликация помещений на отм. -3,600

Номер помещения	Наименование	Площадь, м ²	Кат. помещения
1	Помещение автостоянки на 59 м/м	1727,90	
2	Электрощитовая	10,21	
3	Техническое помещение	13,46	
4	Венткамера	63,8	
5	Электрощитовая	10,21	
6	Техническое помещение	13,46	
7	Электрощитовая	10,21	
8	Техническое помещение	13,46	
9	Венткамера	63,8	
10	Электрощитовая	10,21	
11	Узел управления отоплением	13,46	
12	Помещение автостоянки на 68 м/м	1859,33	
13	Помещение охраны	13,45	
14	Санузел	3,09	
15	Насосная	23,26	
16	Насосная	32,56	
17	Узел ввода	14,27	
18	Лестничная клетка	18,98	
19	Лестничная клетка	18,98	
20	Лестничная клетка	18,98	
21	Лестничная клетка	18,98	
22	Венткамера подпора воздуха	16,41	
23	Тамбур-шлюз с подпором воздуха	5,75	
24	Тамбур-шлюз с подпором воздуха	5,75	
Общая площадь встраиваемых помещений		3999,97	

Заложить 2 сальника для трубы D160 ось на отм. -2,53 ютм. пл земли 182,42-1,40 до оси трубы=181,02.

Примечание:
1. Условные обозначения см. лист АР-5.

50-43-01-11-АР			
16	1	Зам.	06.12
14	1	Зам.	05.12
4	1	Зам.	12.11
Изм	Кол.уч	Лист	№ док. Подпись Дата
Архитектор	Котенев		
Архитектор	Шахов		
Архитектор	Михалева		
Архитектор	Барков		
Отделочный план на отм. -3,600 в осях 5-8			ООО "АРС-СТ"
Стадия	Лист	Листов	
Р	4		